


KRALOVŠE VRHNIKA

ŠT. DELA STAVBE 1


LAMELA C1 - STANOVANJE 1

1. NADSTROPJE

M=1:50

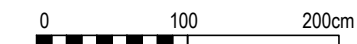

sever

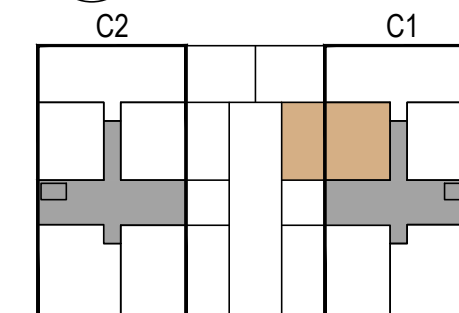

predsoba	6.6m ²
kopalnica	6.3m ²
spalnica	13.8m ²
dnevna soba in kuhinja	33.7m ²
skupaj	60.4m²

terasa	44.4m ²
skupaj	104.8m²


shramba	4.3m ²
skupaj	109.1m²

LEGENDA:

- armiran beton
- opečna stena / obzidava
- mavčno kartonske predelne stene
- toplotna izolacija fasade
- inštalacijska vertikala
- spuščeni strop
- lokacija el. radiatorja
- omarica talnega gretja

PRODAJNO PREDSTAVITVENI KATALOG

investitor in prodajalec:
SGP GRADITELJ D.D.
 Maistrova 7, 1241 Kamnik
 01 831 88 00, 051 655 600
www.kralovsevrhnika.si, www.sgp-graditelj.si

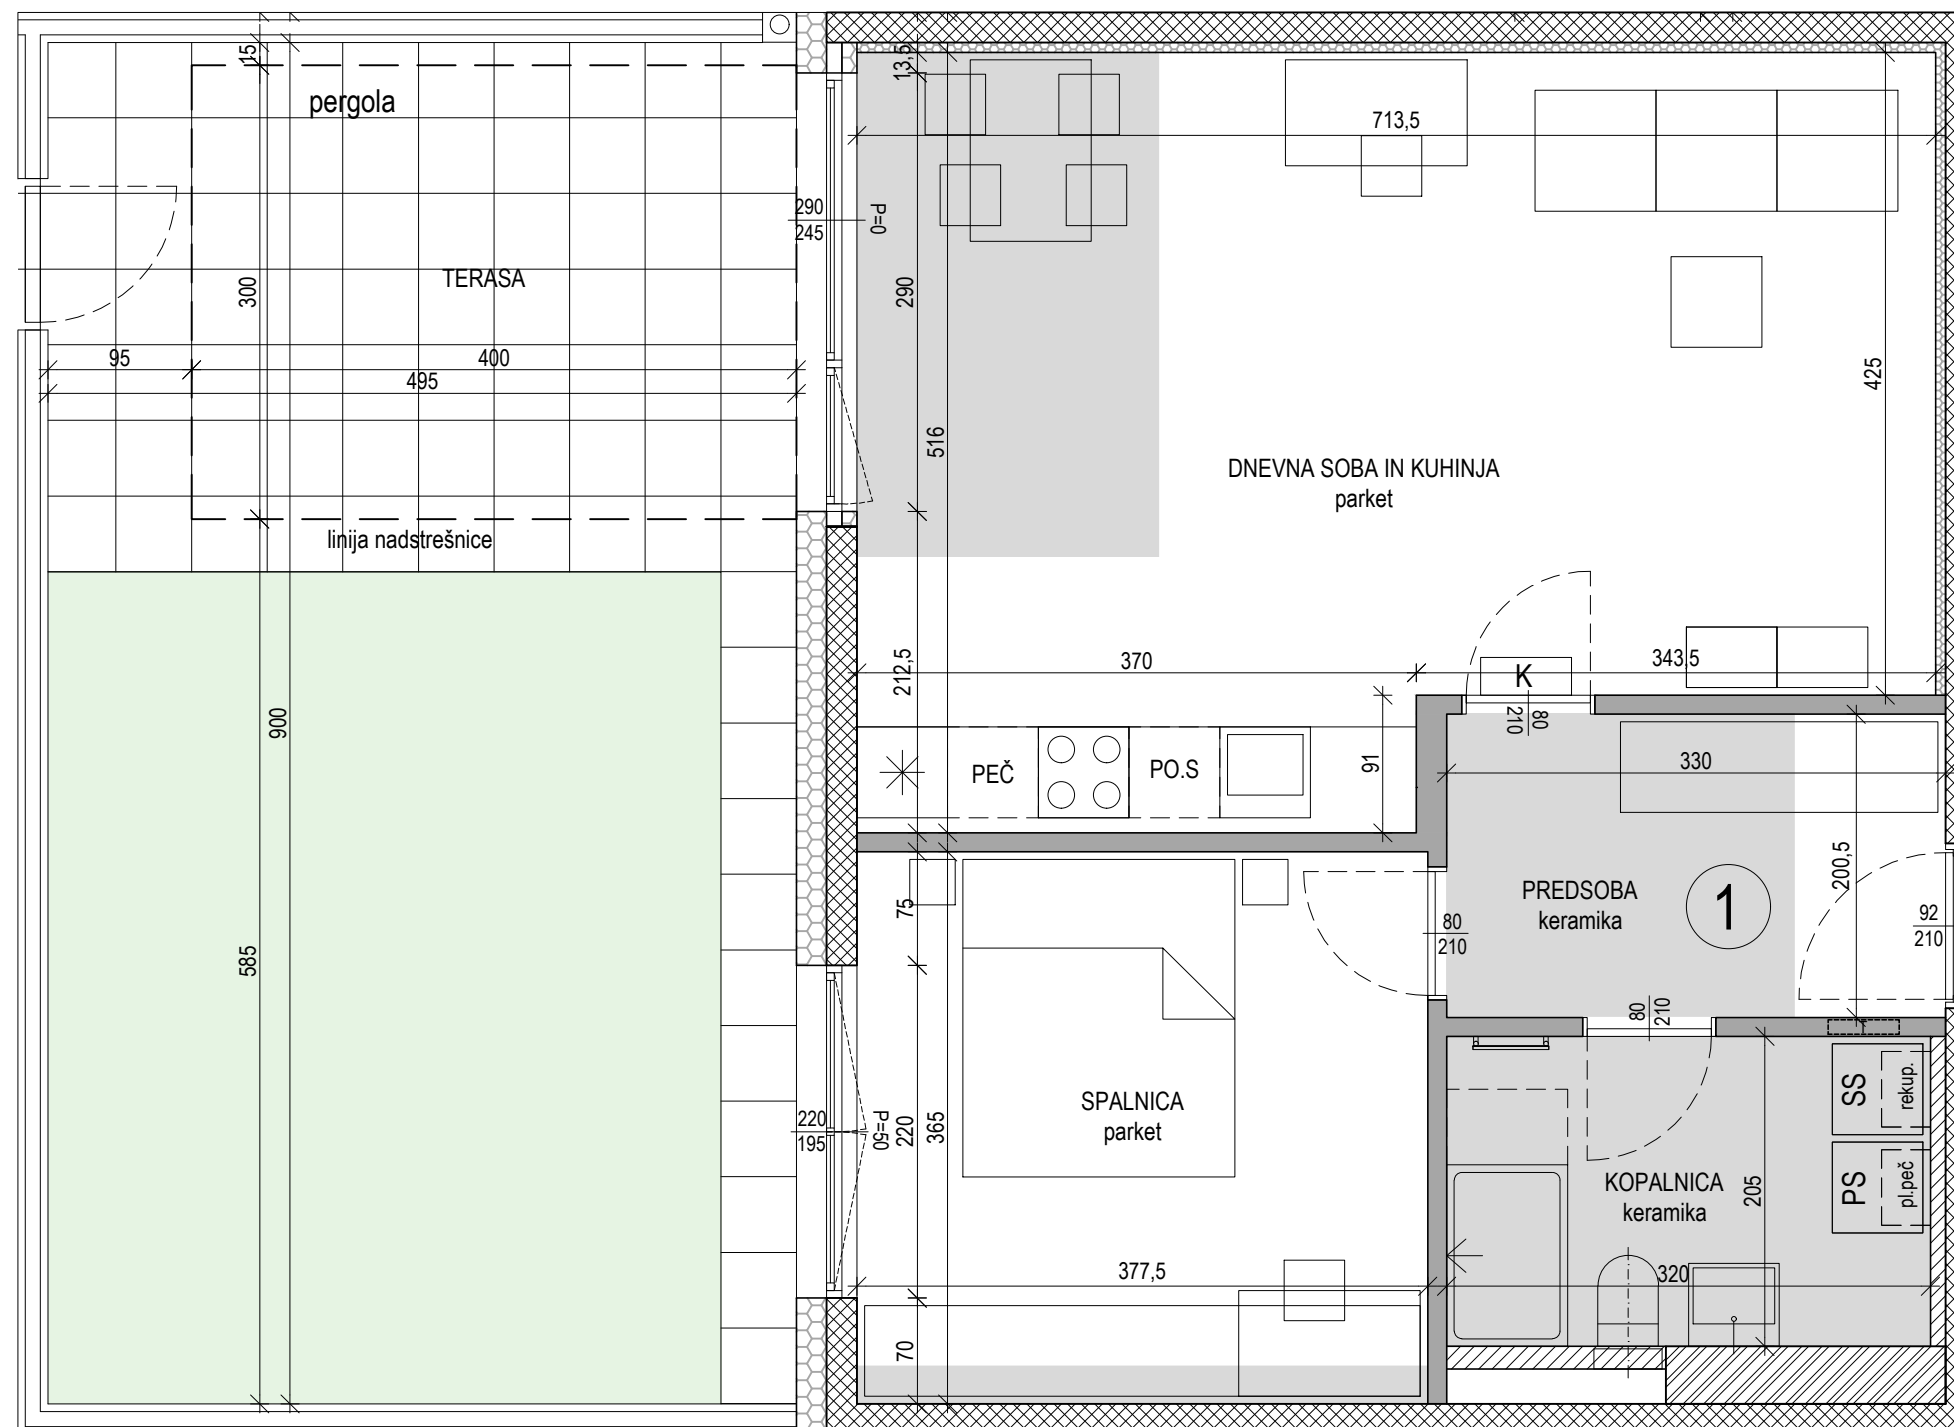

OPOMBA:

Kote so informativne. Dejansko izvedene dimenzije se zaradi razlike med modularno in dejansko mero materialov, nanosenih ometov in oblog ter dovoljenih odstopanj pri natančnosti izvedbe, lahko razlikujejo za nekaj cm, zaradi česar prodajalec ne prevzema nobenih posledic in odgovornosti.