

KRALOVŠE VRHNIKA


ŠT. DELA STAVBE 12

LAMELA C1 - STANOVANJE 12

3. NADSTROPJE

M=1:65 0 100 200cm

sever

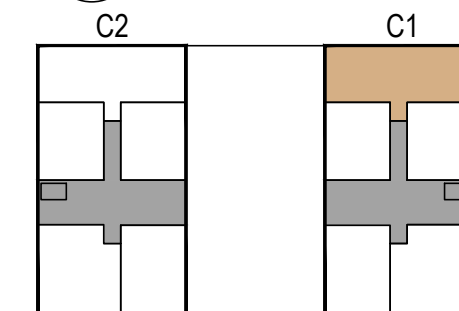

predsoba	14.0m ²
WC	3.1m ²
kopalnica	6.9m ²
spalnica	14.0m ²
soba 1	9.7m ²
soba 2	8.4m ²
dnevna soba in kuhinja	35.8m ²
skupaj	91.9m²

loža	7.3m ²
skupaj	99.2m²


shramba	6.7m ²
skupaj	105.9m²

LEGENDA:

- armiran beton
- opečna stena / obzidava
- mavčno kartonske predelne stene
- toplotna izolacija fasade
- inštalacijska vertikala
- spuščeni strop
- lokacija el. radiatorja
- omarica talnega grečja

PRODAJNO PREDSTAVITVENI KATALOG

investitor in prodajalec:
SGP GRADITELJ D.D.
 Maistrova 7, 1241 Kamnik
 01 831 88 00, 051 655 600
www.kralovsevrhnika.si, www.sgp-graditelj.si

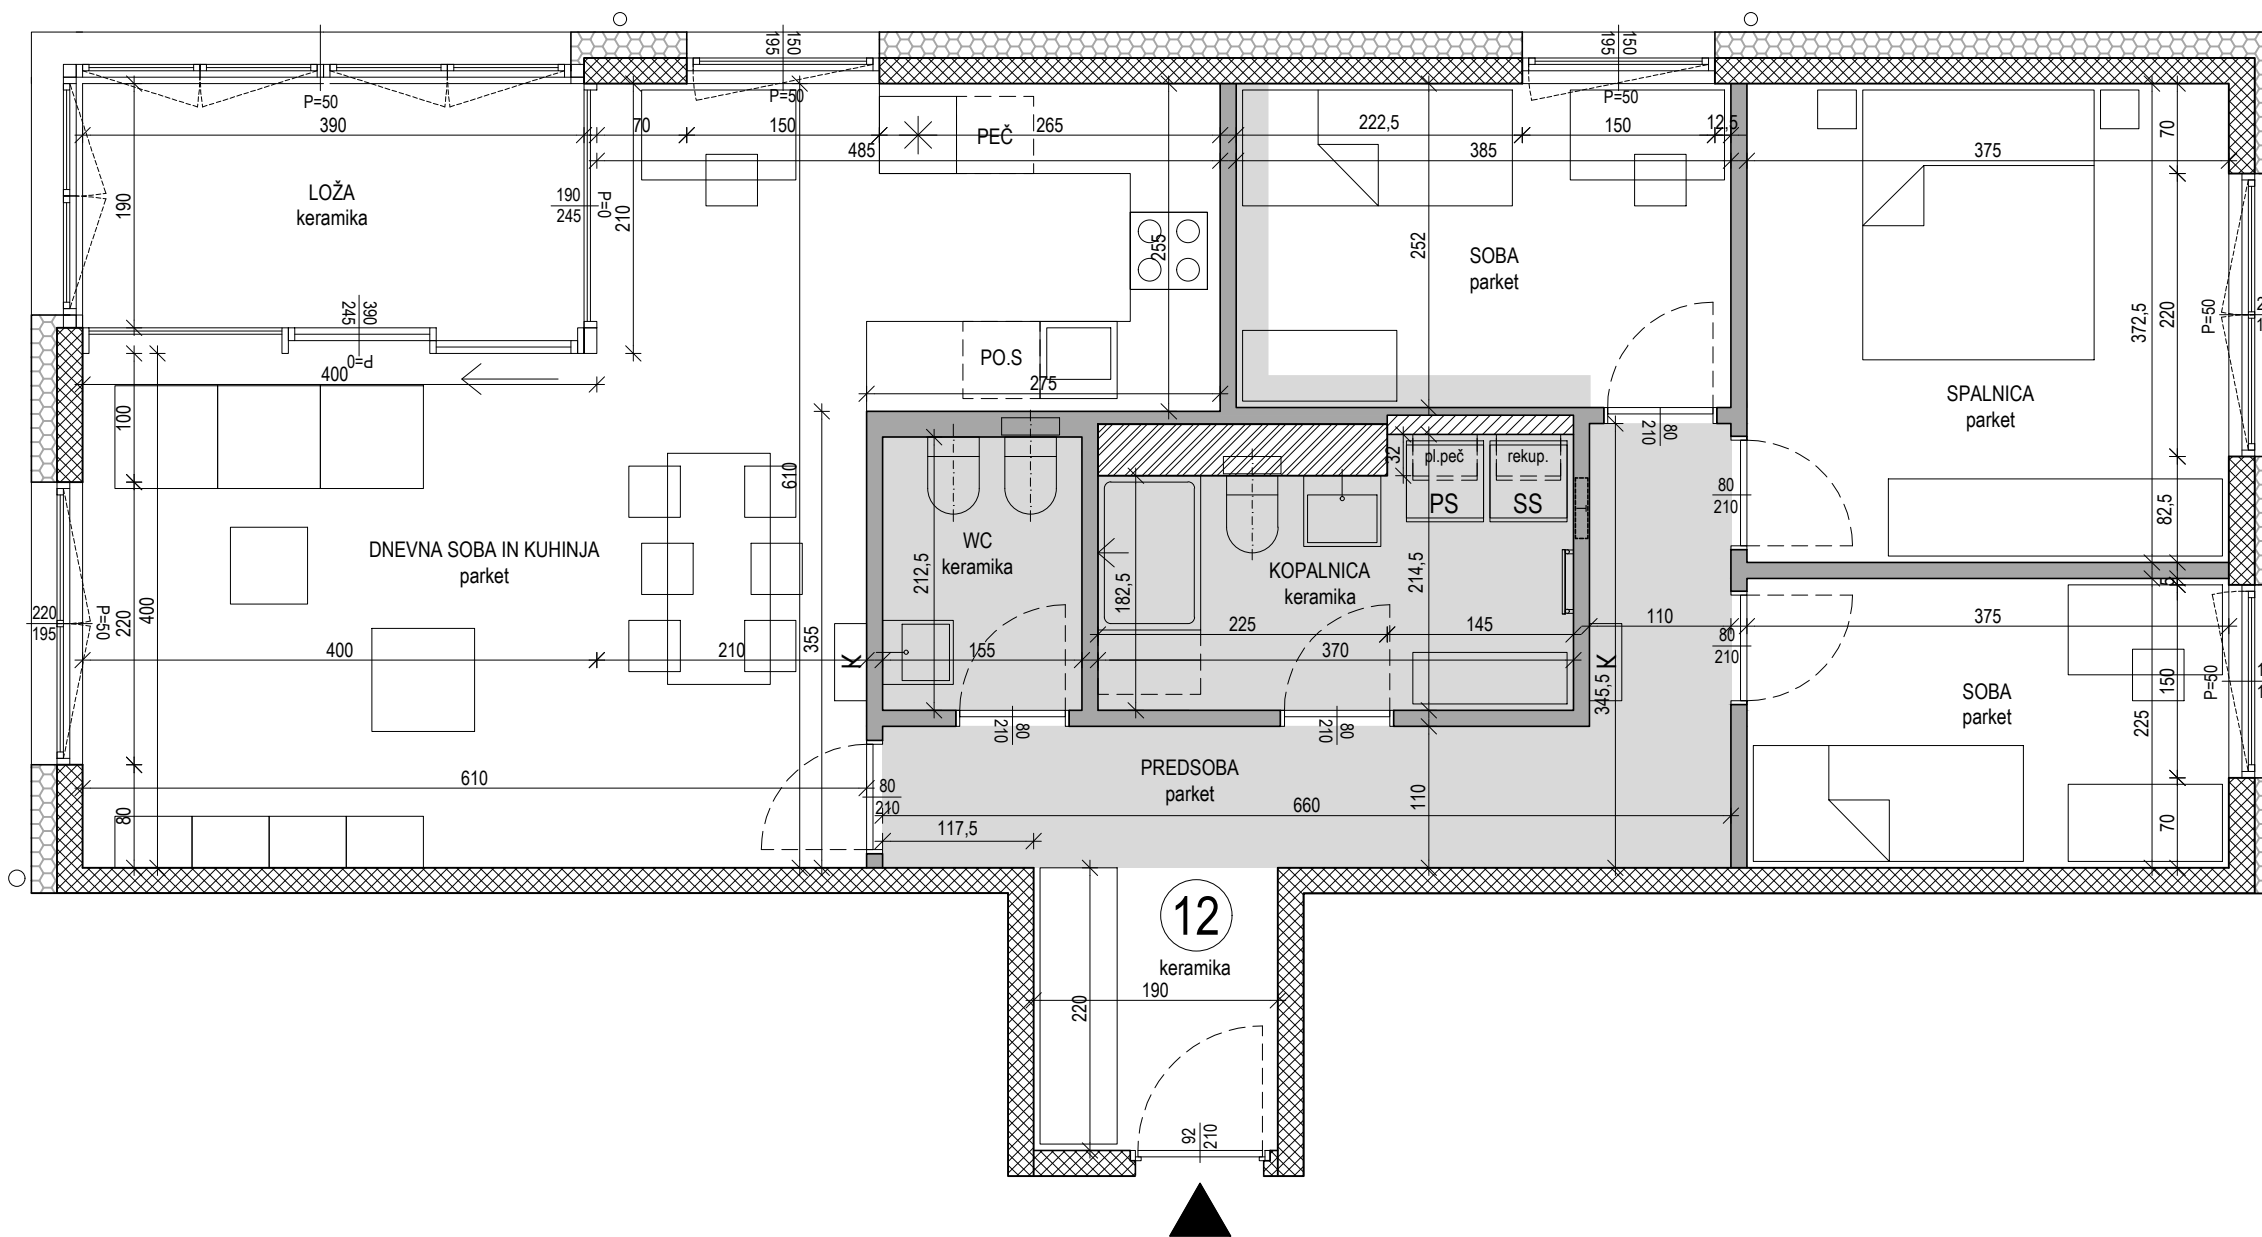

OPOMBA:

Kote so informativne. Dejansko izvedene dimenzije se zaradi razlike med modularno in dejansko mero materialov, nanosenih ometov in oblog ter dovoljenih odstopanj pri natančnosti izvedbe, lahko razlikujejo za nekaj cm, zaradi česar prodajalec ne prevzema nobenih posledic in odgovornosti.