



KRALOVŠE VRHNIKA

ŠT. DELA STAVBE 15

LAMELA C1 - STANOVANJE 15

3. NADSTROPJE

M=1:50 0 100 200cm

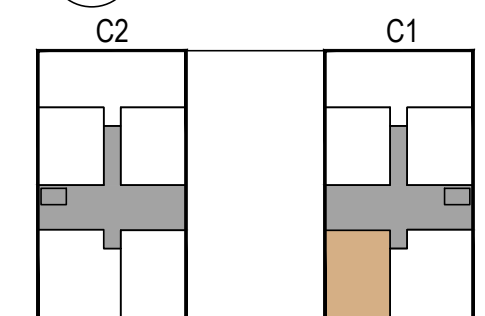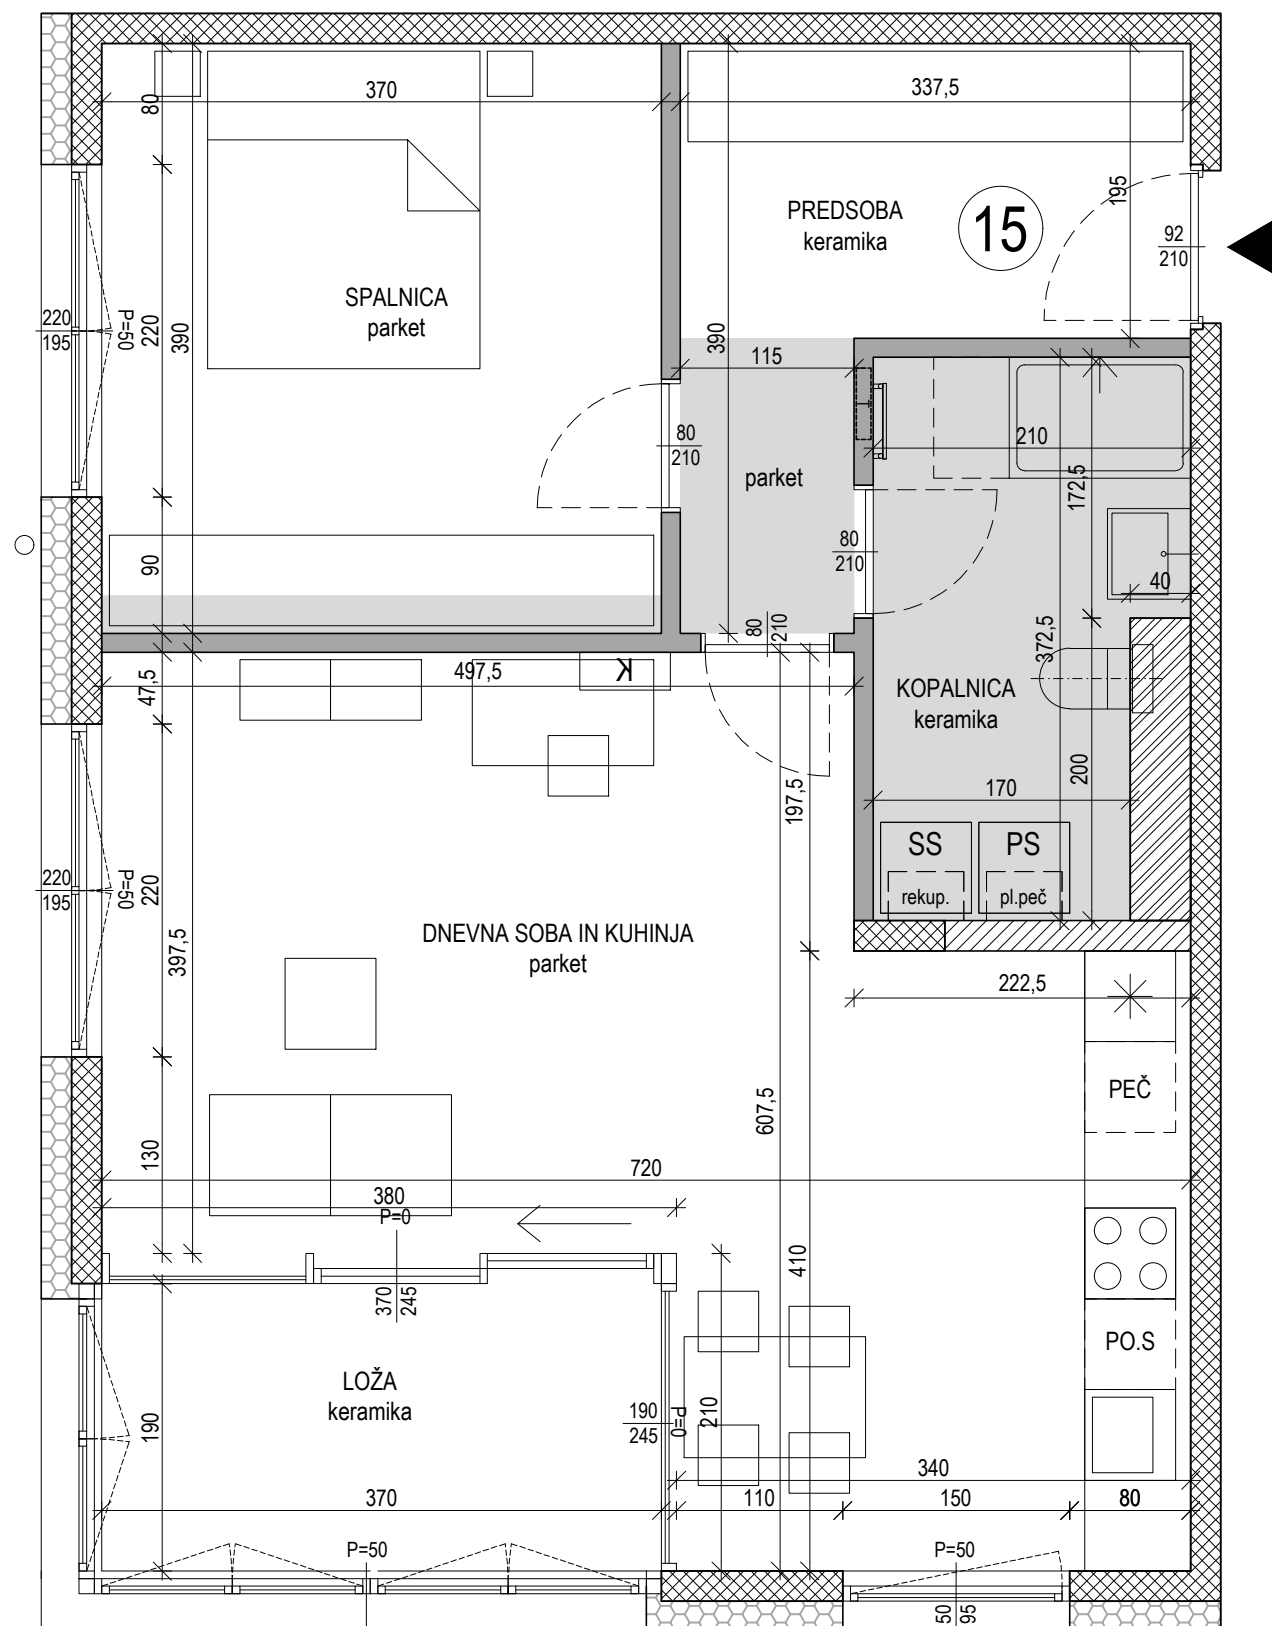

predsoba	8.8m ²
kopalnica	6.8m ²
spalnica	14.4m ²
dnevna soba in kuhinja	31.3m ²
	61.3m ²
loža	6.9m ²
	68.2m ²
shramba	5.7m ²
	73.9m ²

LEGENDA:

	armiran beton
	opečna stena / obzidava
	mavčno kartonske predelne stene
	toplotna izolacija fasade
	inštalacijska vertikala
	spuščeni strop
	lokacija el. radiatorja
	omarica talnega gretja

PRODAJNO PREDSTAVITVENI KATALOG

investitor in prodajalec:
SGP GRADITELJ D.D.
 Maistrova 7, 1241 Kamnik
 01 831 88 00, 051 655 600
www.kralovsevrhnika.si, www.sgp-graditelj.si

OPOMBA:

Kote so informativne. Dejansko izvedene dimenzije se zaradi razlike med modularno in dejansko mero materialov, nanesenih ometov in oblog ter dovoljenih odstopanj pri natančnosti izvedbe, lahko razlikujejo za nekaj cm, zaradi česar prodajalec ne prevzema nobenih posledic in odgovornosti.

