

KRALOVŠE VRHNIKA


ŠT. DELA STAVBE 18

LAMELA C1 - STANOVANJE 18

TERASNA ETAŽA

M=1:65 0 100 200cm

sever

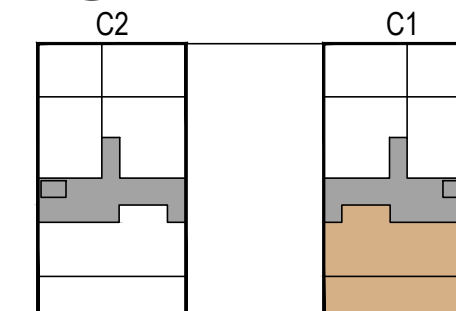

predsoba	15.3m ²
WC	3.2m ²
kopalnica	10.8m ²
spalnica	13.9m ²
soba 1	12.5m ²
soba 2	12.3m ²
dnevna soba in kuhinja	32.0m ²
skupaj stan	100.0m²

terasa	61.7m ²
skupaj etaža	161.7m²


shramba	5.1m ²
skupaj	166.8m²

LEGENDA:

- armiran beton
- opečna stena / obzidava
- mavčno kartonske predelne stene
- toplotna izolacija fasade
- inštalacijska vertikala
- spuščeni strop
- lokacija el. radiatorja
- omarica talnega gretja

PRODAJNO PREDSTAVITVENI KATALOG

investitor in prodajalec:
SGP GRADITELJ D.D.
 Maistrova 7, 1241 Kamnik
 01 831 88 00, 051 655 600
www.kralovsevrhnika.si, www.sgp-graditelj.si

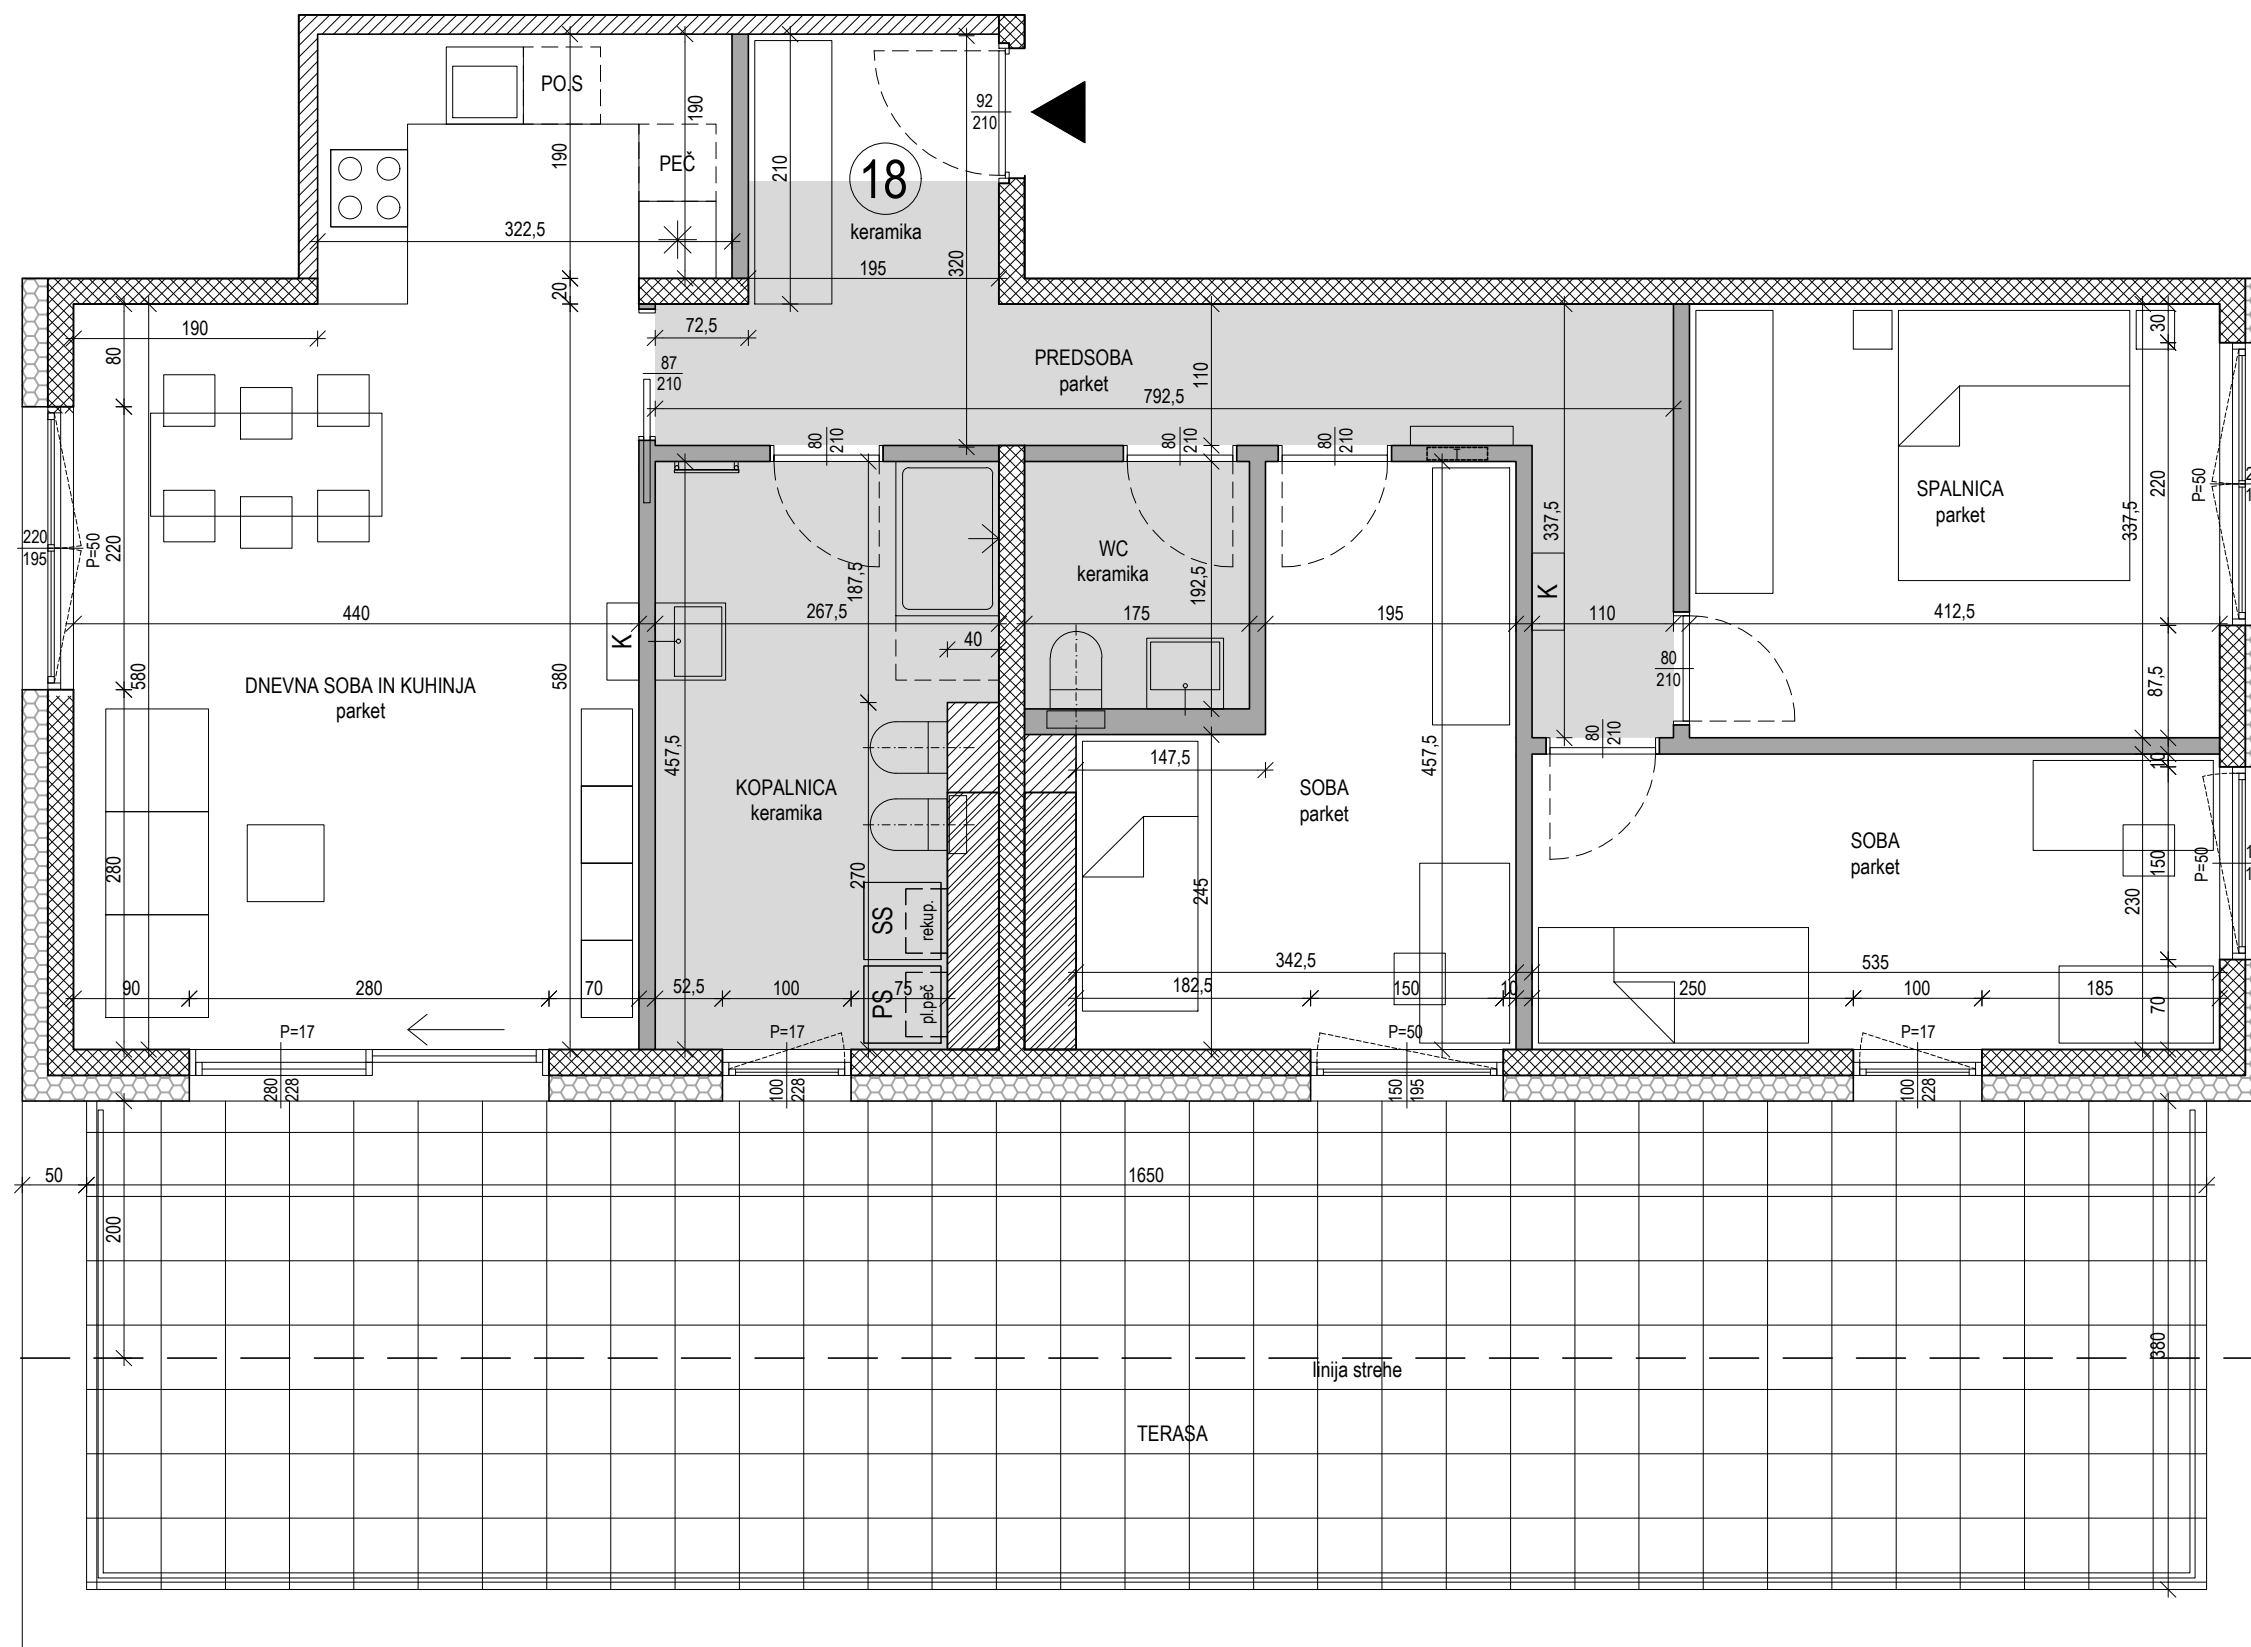

OPOMBA:

Kote so informativne. Dejansko izvedene dimenzije se zaradi razlike med modularno in dejansko mero materialov, nanosenih ometov in oblog ter dovoljenih odstopanj pri natančnosti izvedbe, lahko razlikujejo za nekaj cm, zaradi česar prodajalec ne prevzema nobenih posledic in odgovornosti.