


# KRALOVŠE VRHNIKA

## ŠT. DELA STAVBE 22


### LAMELA C2 - STANOVANJE 22

#### 1. NADSTROPJE

M=1:50

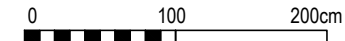

sever

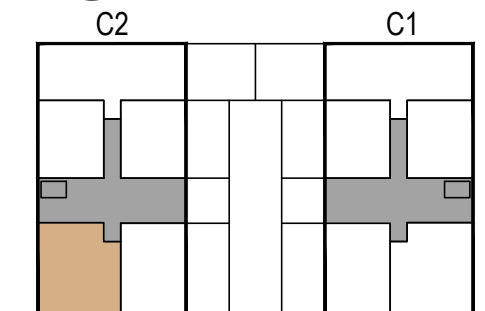


predsoba	10.2m <sup>2</sup>
kopalnica	7.1m <sup>2</sup>
WC	4.7m <sup>2</sup>
spalnica	13.8m <sup>2</sup>
soba	9.4m <sup>2</sup>
dnevna soba in kuhinja	29.2m <sup>2</sup>
<b>74.4m<sup>2</sup></b>	

loža	7.2m <sup>2</sup>
<b>81.6m<sup>2</sup></b>	

shramba	5.7m <sup>2</sup>
<b>87.3m<sup>2</sup></b>	

#### LEGENDA:

- armiran beton
- opečna stena / obzidava
- mavčno kartonske predelne stene
- toplotna izolacija fasade
- inštalacijska vertikala
- spuščeni strop
- lokacija el. radiatorja
- omarica talnega greinja

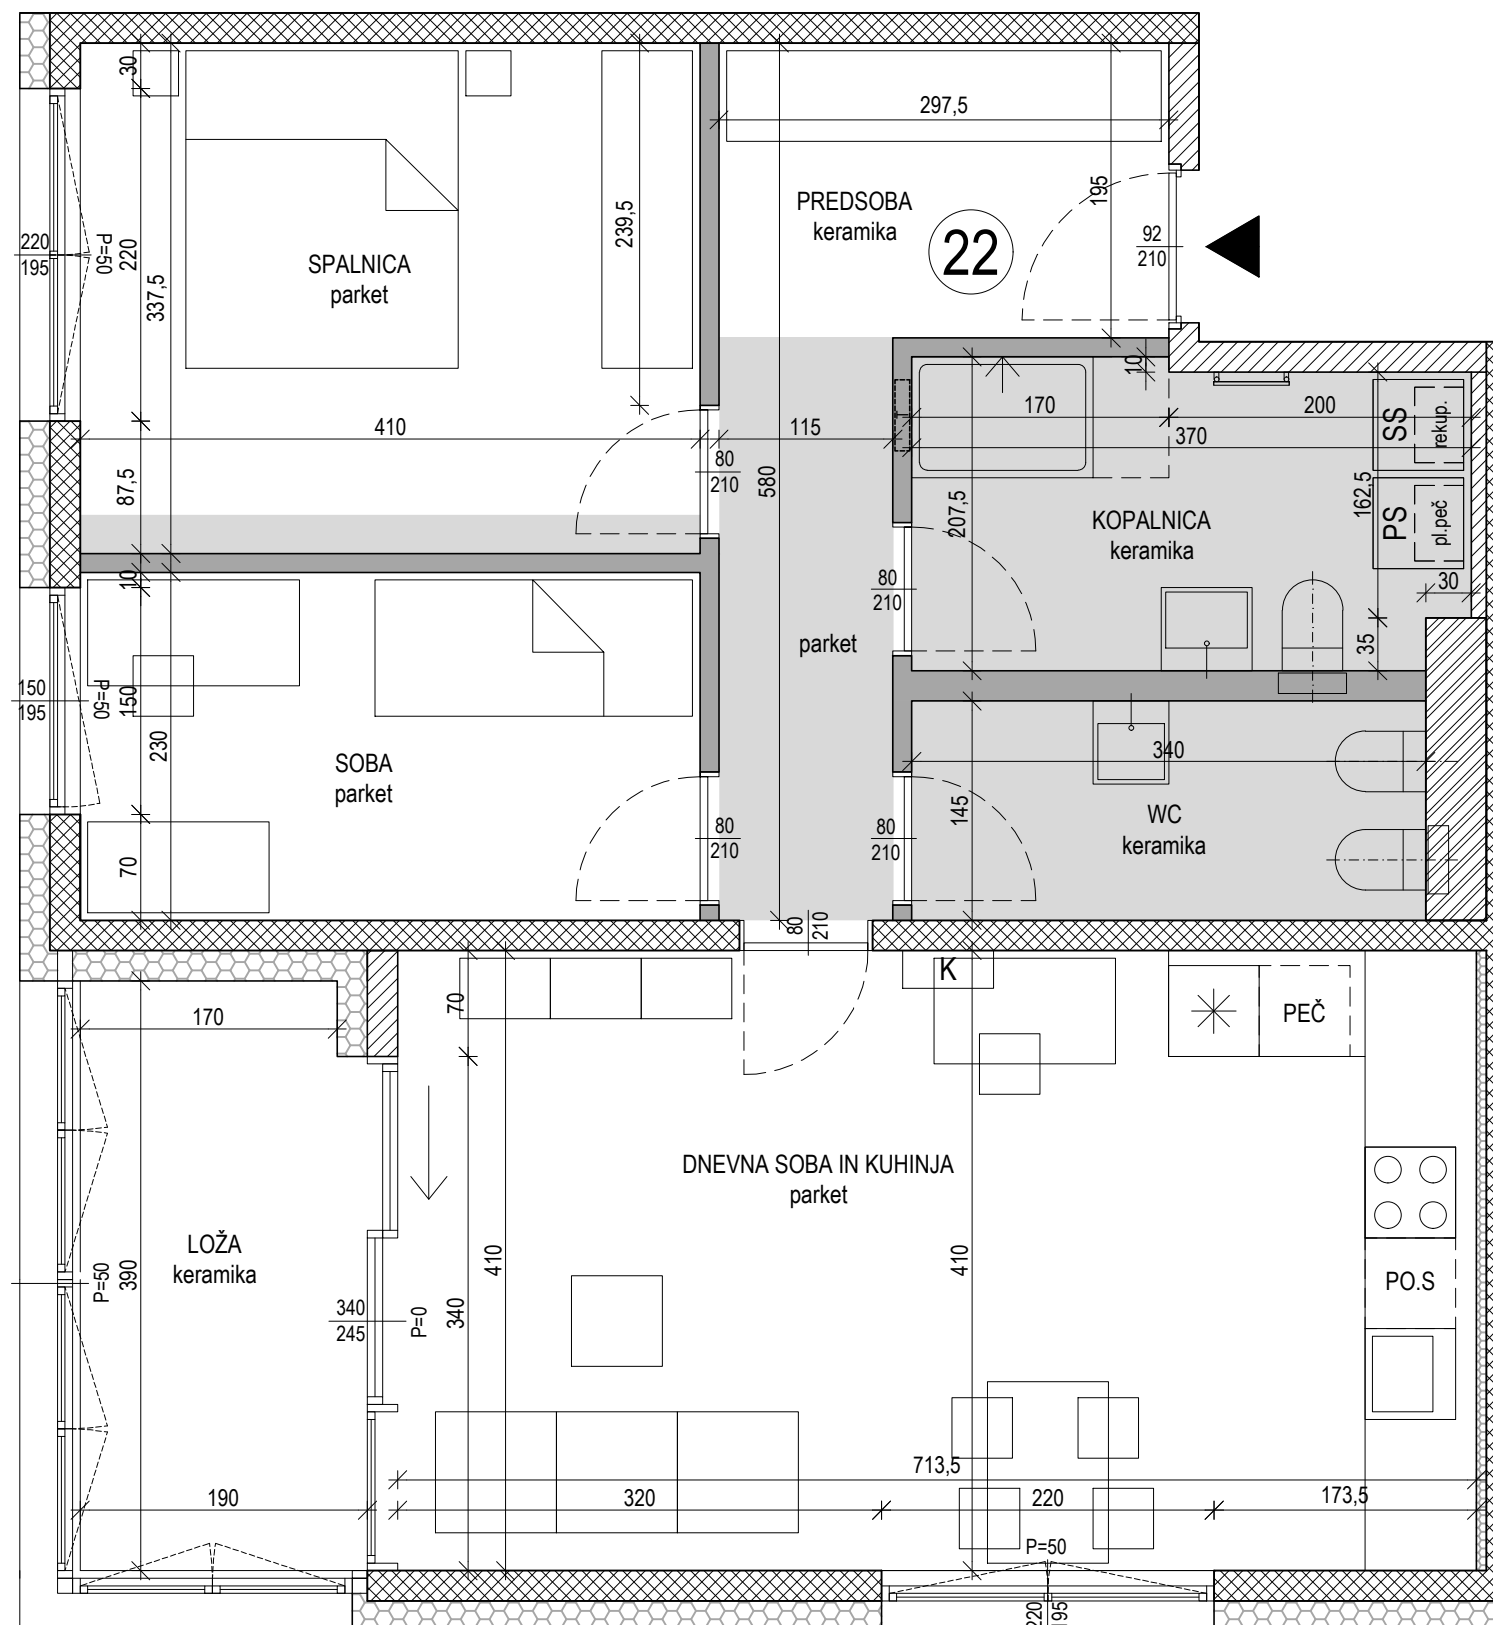

#### OPOMBA:

Kote so informativne. Dejansko izvedene dimenzije se zaradi razlike med modularno in dejansko mero materialov, nanesenih ometov in oblog ter dovoljenih odstopanj pri natančnosti izvedbe, lahko razlikujejo za nekaj cm, zaradi česar prodajalec ne prevzema nobenih posledic in odgovornosti.

## PRODAJNO PREDSTAVITVENI KATALOG

investitor in prodajalec:  
**SGP GRADITELJ D.D.**  
 Maistrova 7, 1241 Kamnik  
 01 831 88 00, 051 655 600  
[www.kralovsevrhnika.si](http://www.kralovsevrhnika.si), [www.sgp-graditelj.si](http://www.sgp-graditelj.si)

