

KRALOVŠE VRHNIKA



ŠT. DELA STAVBE 2

LAMELA C1 - STANOVANJE 2

1. NADSTROPJE

M=1:65 0 100 200cm

sever

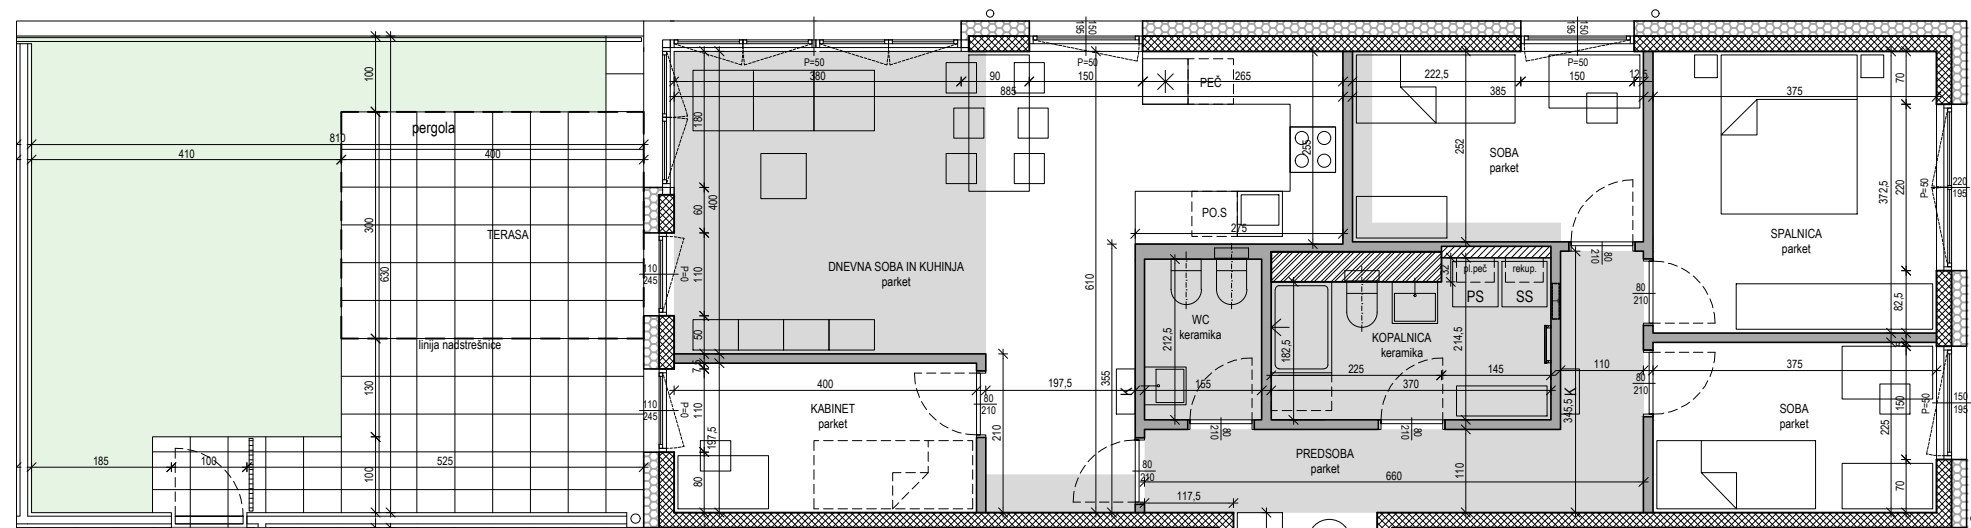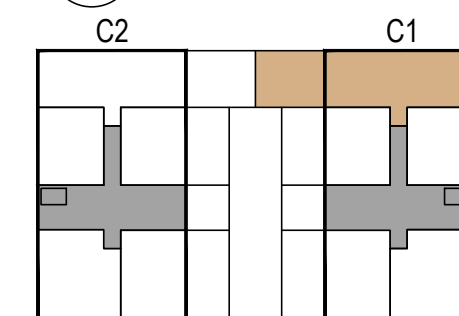

predsoba	14.0m ²
WC	3.1m ²
kopalnica	6.9m ²
spalnica	14.0m ²
soba 1	9.7m ²
soba 2	8.4m ²
kabinet	7.9m ²
dnevna soba in kuhinja	35.5m ²
	99.5m ²
terasa	50.5m ²
	150.0m ²

shramba	5.7m ²
	155.7m ²

LEGENDA:

- armiran beton
- opečna stena / obzidava
- mavčno kartonske predelne stene
- toplotna izolacija fasade
- inštalacijska vertikala
- spuščeni strop
- lokacija el. radiatorja
- omarica talnega grečja

PRODAJNO PREDSTAVITVENI KATALOG

investitor in prodajalec:
SGP GRADITELJ D.D.
 Maistrova 7, 1241 Kamnik
 01 831 88 00, 051 655 600
www.kralovsevrhnika.si, www.sgp-graditelj.si



OPOMBA:

Kote so informativne. Dejansko izvedene dimenzije se zaradi razlike med modularno in dejansko mero materialov, nanesenih ometov in oblog ter dovoljenih odstopanj pri natančnosti izvedbe, lahko razlikujejo za nekaj cm, zaradi česar prodajalec ne prevzema nobenih posledic in odgovornosti.