

KRALOVŠE VRHNIKA


ŠT. DELA STAVBE 36

LAMELA C2 - STANOVANJE 36

TERASNA ETAŽA

M=1:65 0 100 200cm

sever

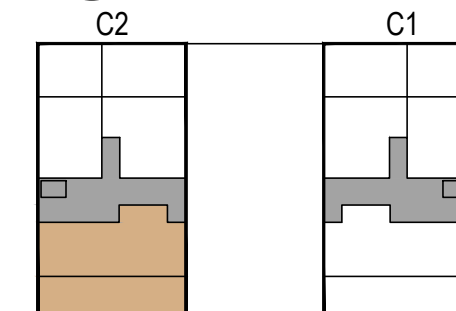

| | |
|------------------------|---------------------------|
| predsoba | 15.3m ² |
| WC | 3.2m ² |
| kopalnica | 10.8m ² |
| spalnica | 13.9m ² |
| soba 1 | 12.5m ² |
| soba 2 | 12.3m ² |
| dnevna soba in kuhinja | 32.0m ² |
| terasa | 100.0m² |

terasa 61.7m²
161.7m²


shramba 5.1m²
166.8m²

LEGENDA:

- armiran beton
- opečna stena / obzidava
- mavčno kartonske predelne stene
- toplotna izolacija fasade
- inštalacijska vertikala
- spuščeni strop
- lokacija el. radiatorja
- omarica talnega greinja

PRODAJNO PREDSTAVITVENI KATALOG

investitor in prodajalec:
SGP GRADITELJ D.D.
Maistrova 7, 1241 Kamnik
01 831 88 00, 051 655 600
www.kralovsevrhnika.si, www.sgp-graditelj.si

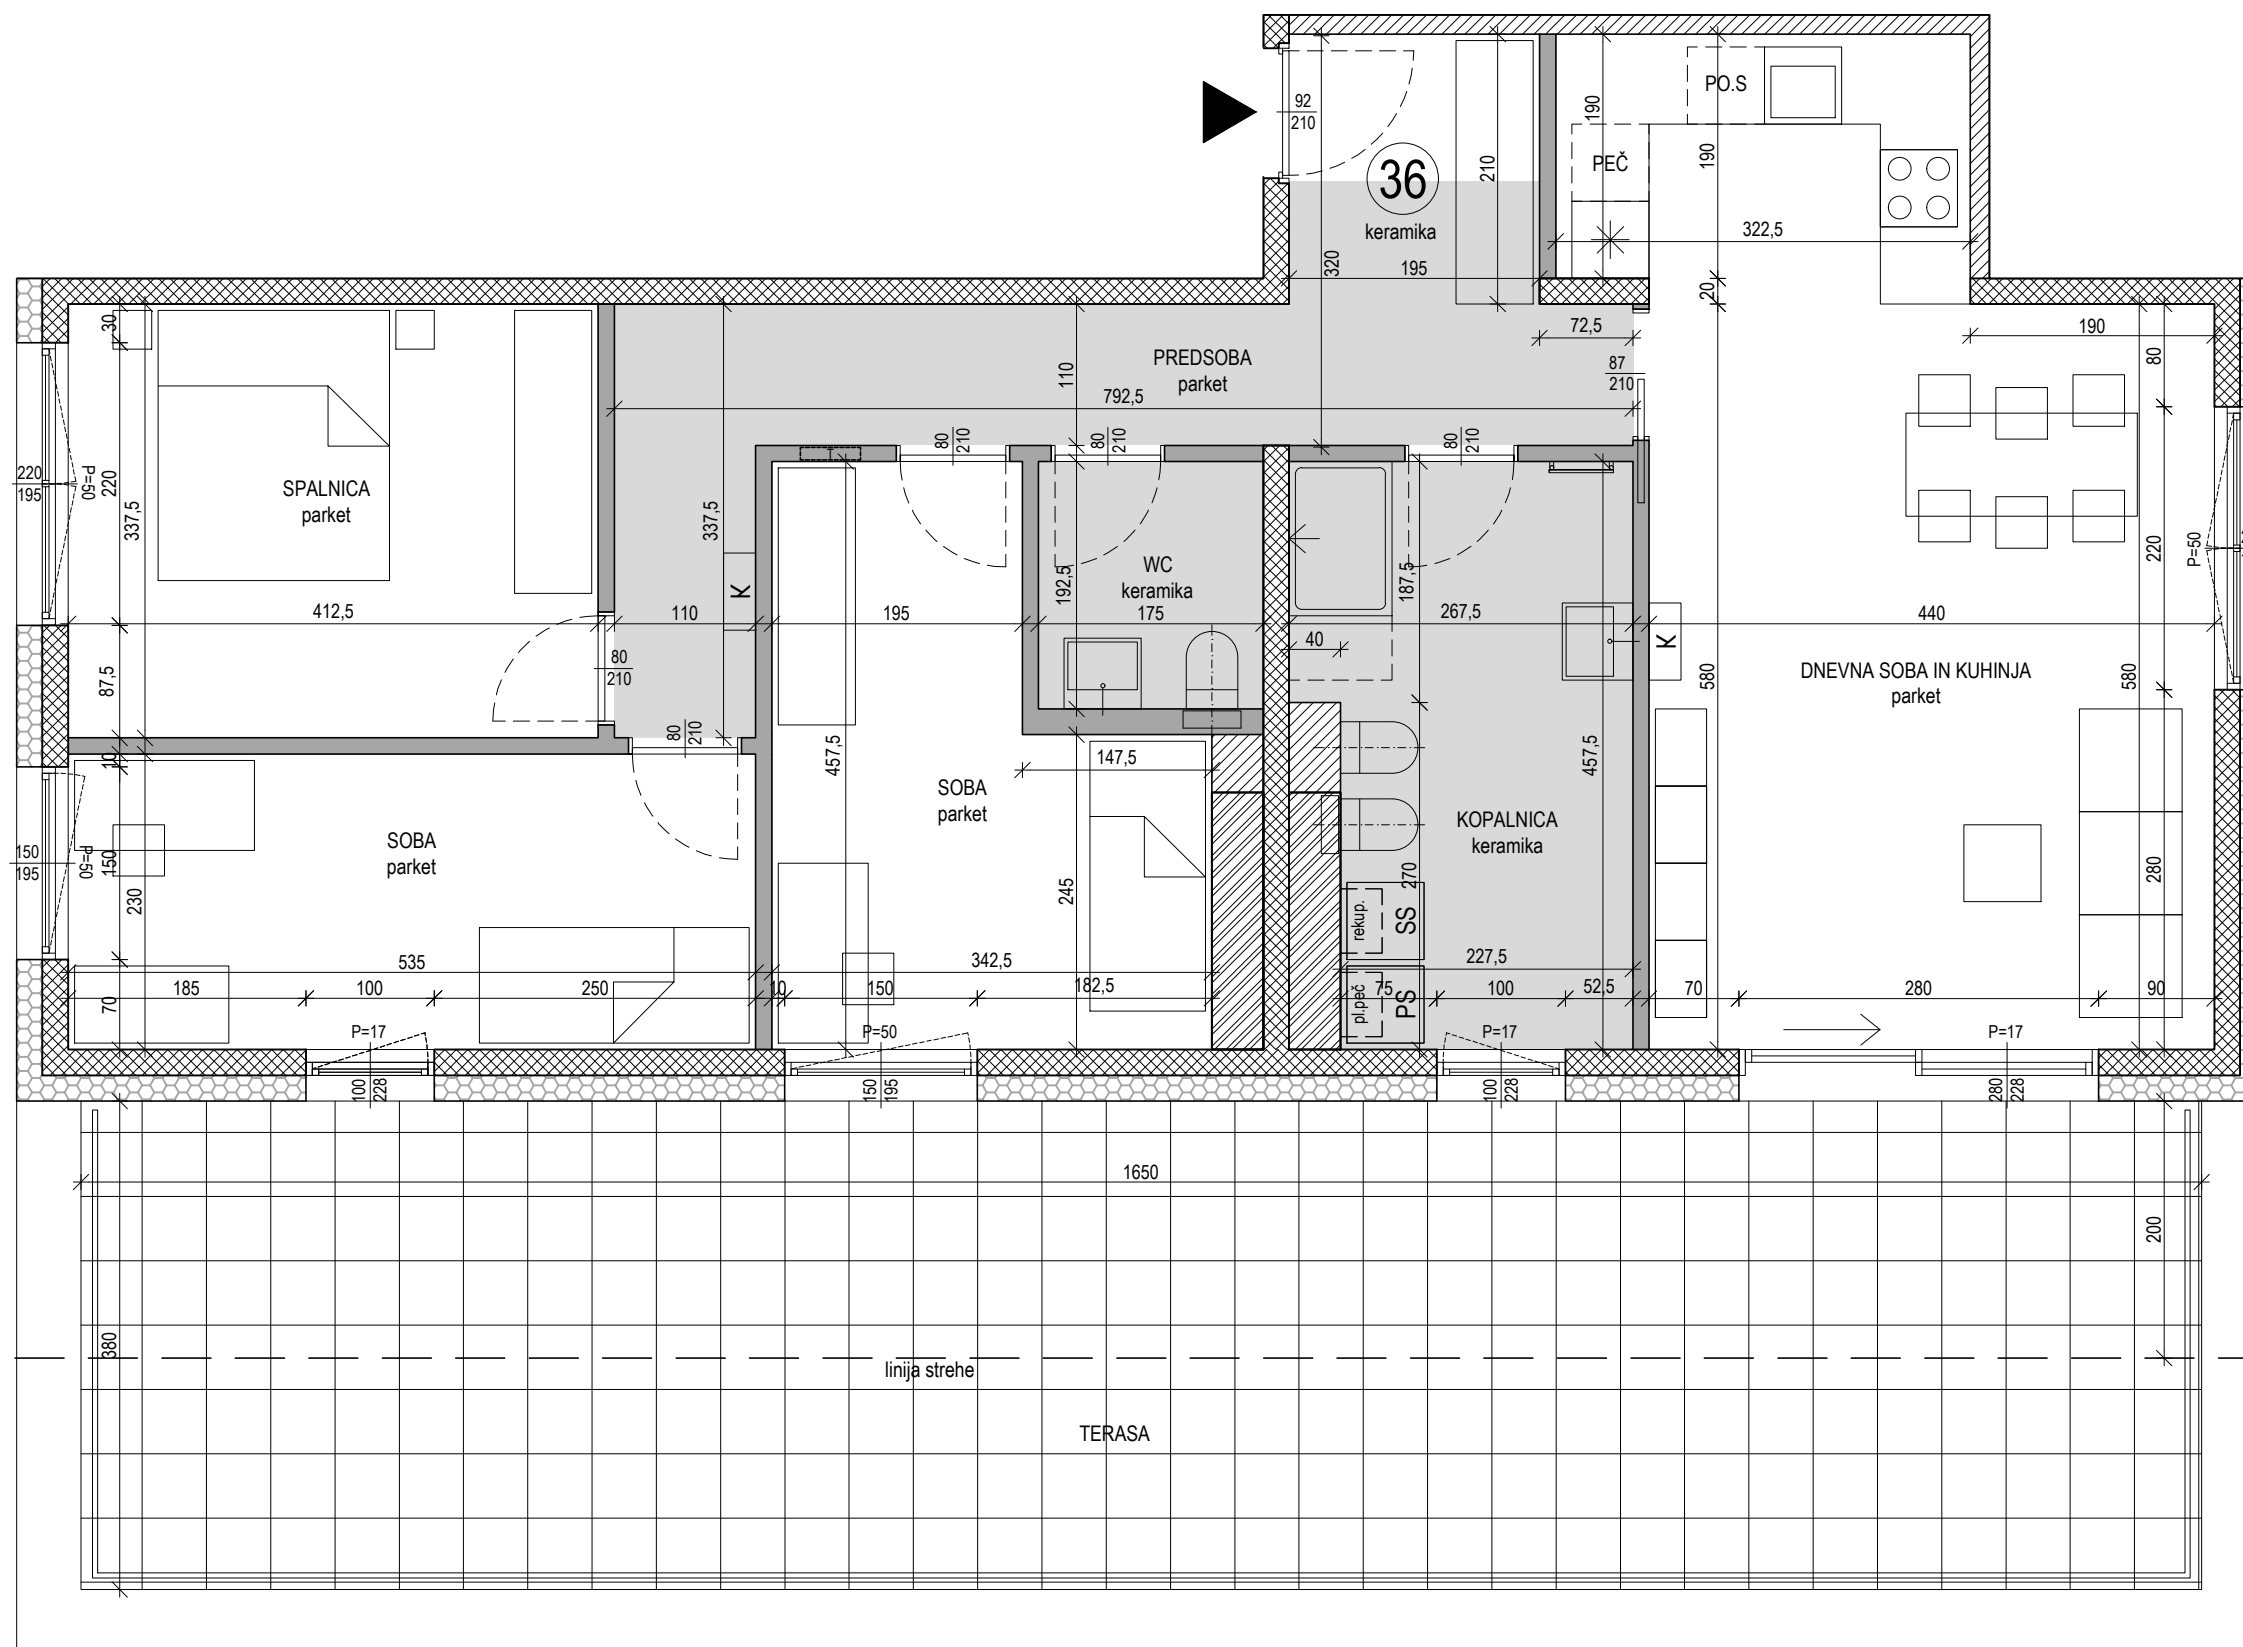

OPOMBA:

Kote so informativne. Dejansko izvedene dimenzije se zaradi razlike med modularno in dejansko mero materialov, nanesenih ometov in oblog ter dovoljenih odstopanj pri natančnosti izvedbe, lahko razlikujejo za nekaj cm, zaradi česar prodajalec ne prevzema nobenih posledic in odgovornosti.